



1ºE  
54.37 m<sup>2</sup>

PASILLO  
11.03m<sup>2</sup>

SALÓN - COMEDOR - COCINA  
26.37m<sup>2</sup>

BAÑO  
4.34m<sup>2</sup>

DORMITORIO  
12.63m<sup>2</sup>


1ºE

1 DORMITORIO 1 BAÑO


SALÓN-COM.-COC.	26.37 m <sup>2</sup>
DORMITORIO	12.63 m <sup>2</sup>
BAÑO	4.34 m <sup>2</sup>
PASILLO	11.03 m <sup>2</sup>

TOTAL SUP. ÚTIL	54.37 m <sup>2</sup>
TOTAL SUP. CONS.	78.34 m <sup>2</sup>



Situación:

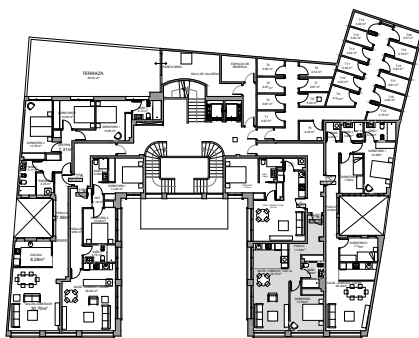

C/ Marqués de San Esteban

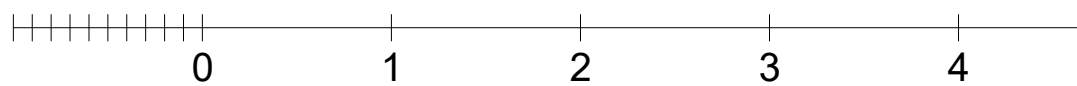

ESCALA 1:40 @A3

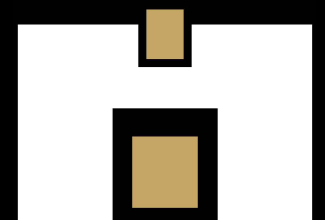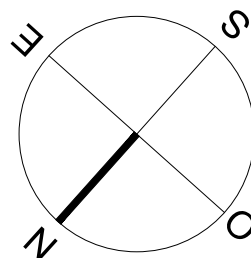

EDIFICIO  
SAN ESTEBAN

Información y venta:



c/ La Muralla 4 bajo - 33202 Gijón  
T 985 340 124 - M 678 069 703  
info@asprusa.com  
www.asprusa.com

Promueve:

tengocasa  
inversiones

Este plano es meramente informativo, NO constituye documento contractual. El mobiliario es decorativo y las medidas, calidades, distribuciones, huecos, instalaciones y demás características indicadas son orientativas, así como las superficies que son aproximadas, quedando todo ello supeditado a las posibles modificaciones que den a en su momento la Promotora y/o la Dirección Facultativa así como las debidas a otras razones de diseño, técnicas, jurídicas o urbanísticas que pudieran existir.