
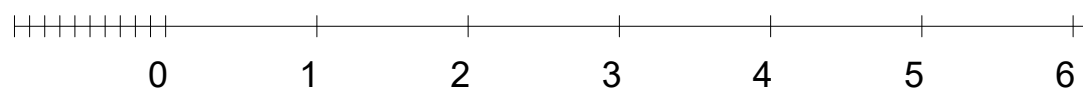



E 1:75@A3

C/ Marqués de San Esteban

Situación:

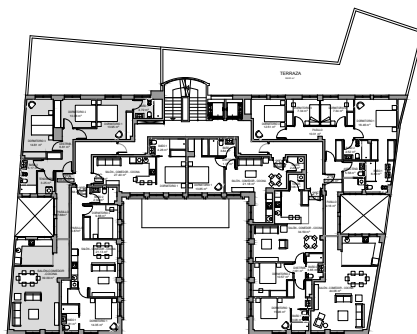

ESCALA 1:75 @A3

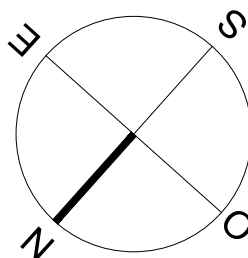

### 2ºA

3 DORMITORIOS 2 BAÑOS

BAÑO 1	4.72 m <sup>2</sup>
DORMITORIO 1	13.95 m <sup>2</sup>
DORMITORIO 2	10.06 m <sup>2</sup>
DORMITORIO 3	14.81 m <sup>2</sup>
DISTRIBUIDOR	6.81 m <sup>2</sup>
BAÑO 2	5.17 m <sup>2</sup>
TENEDERO	3.25 m <sup>2</sup>
PASILLO	7.88 m <sup>2</sup>
SALÓN-C-COCINA	39.09 m <sup>2</sup>

TOTAL SUP. ÚTIL	106.24 m <sup>2</sup>
TOTAL SUP. CONS.	163.85 m <sup>2</sup>



Información y venta:



c/ La Muralla 4 bajo - 33202 Gijón  
T 985 340 124 - M 678 069 703  
info@asprusa.com  
www.asprusa.com

Promueve:



Este plano es meramente informativo, NO constituye documento contractual. El mobiliario es decorativo y las medidas, calidades, distribuciones, huecos, instalaciones y demás características indicadas son orientativas, así como las superficies que son aproximadas, quedando todo ello supeditado a las posibles modificaciones que den a en su momento la Promotora y/o la Dirección Facultativa así como las debidas a otras razones de diseño, técnicas, jurídicas o urbanísticas que pudieran existir.