


2ºD

1 DORMITORIO 1 BAÑO


SALÓN-COM. COC.	21.18 m ²
DORMITORIO 1	13.85 m ²
BAÑO 1	3.84 m ²
TENEDERO	2.20 m ²
DISTRIBUIDOR	1.07 m ²

TOTAL SUP. ÚTIL	42.14 m ²
TOTAL SUP. CONS.	59.48 m ²


Situación:

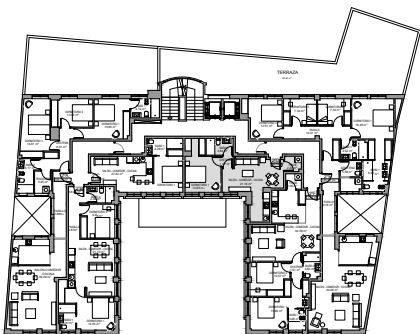

C/ Marqués de San Esteban

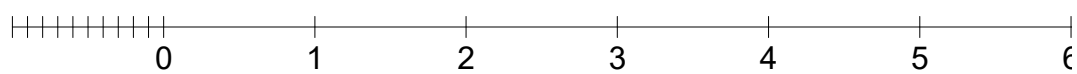

ESCALA 1:40 @A3

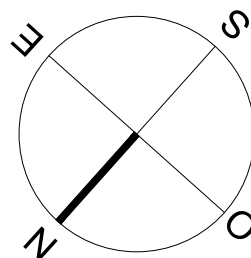

Información y venta:



c/ La Muralla 4 bajo - 33202 Gijón
 T 985 340 124 - M 678 069 703
 info@asprusa.com
 www.asprusa.com

Este plano es meramente informativo, NO constituye documento contractual. El mobiliario es decorativo y las medidas, calidades, distribuciones, huecos, instalaciones y demás características indicadas son orientativas, así como las superficies que son aproximadas, quedando todo ello supeditado a las posibles modificaciones que den a en su momento la Promotora y/o la Dirección Facultativa así como las debidas a otras razones de diseño, técnicas, jurídicas o urbanísticas que pudieran existir.

