


3°,4°,5°,6° - D

4 DORMITORIOS- 2 BAÑOS -1 ASEO


DORMITORIO 1	18.46 m ²
DORMITORIO 2	7.34 m ²
DORMITORIO 3	7.34 m ²
DORMITORIO 4	12.51 m ²
BAÑO 1	6.80 m ²
BAÑO 2	4.52 m ²
ASEO-TEND.	5.58 m ²
PASILLO	9.16 m ²
SALÓN-C-COC.	44.06 m ²

TOTAL SUP. ÚTIL	126.08 m ²
TOTAL SUP. CONS.	177.00 m ²



Situación:

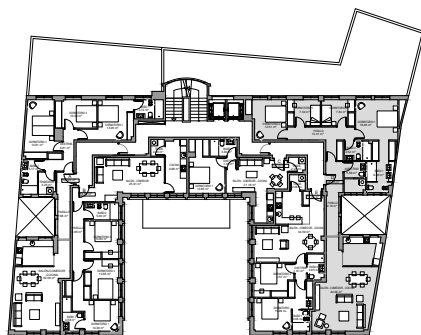

C/ Marqués de San Esteban

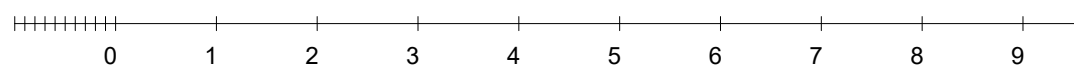

ESCALA 1:75 @A3

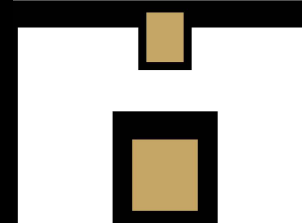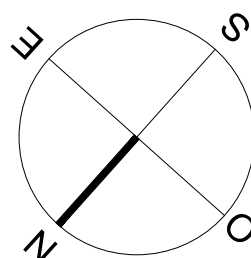

EDIFICIO
SAN ESTEBAN

Información y venta:



c/ La Muralla 4 bajo - 33202 Gijón

T 985 340 124 - M 678 069 703

info@asprusa.com

www.asprusa.com

Este plano es meramente informativo, NO constituye documento contractual. El mobiliario es decorativo y las medidas, calidades, distribuciones, huecos, instalaciones y demás características indicadas son orientativas, así como las superficies que son aproximadas, quedando todo ello supeditado a las posibles modificaciones que den a en su momento la Promotora y/o la Dirección Facultativa así como las debidas a otras razones de diseño, técnicas, jurídicas o urbanísticas que pudieran existir.

Promueve:

tengocasa
inversiones