
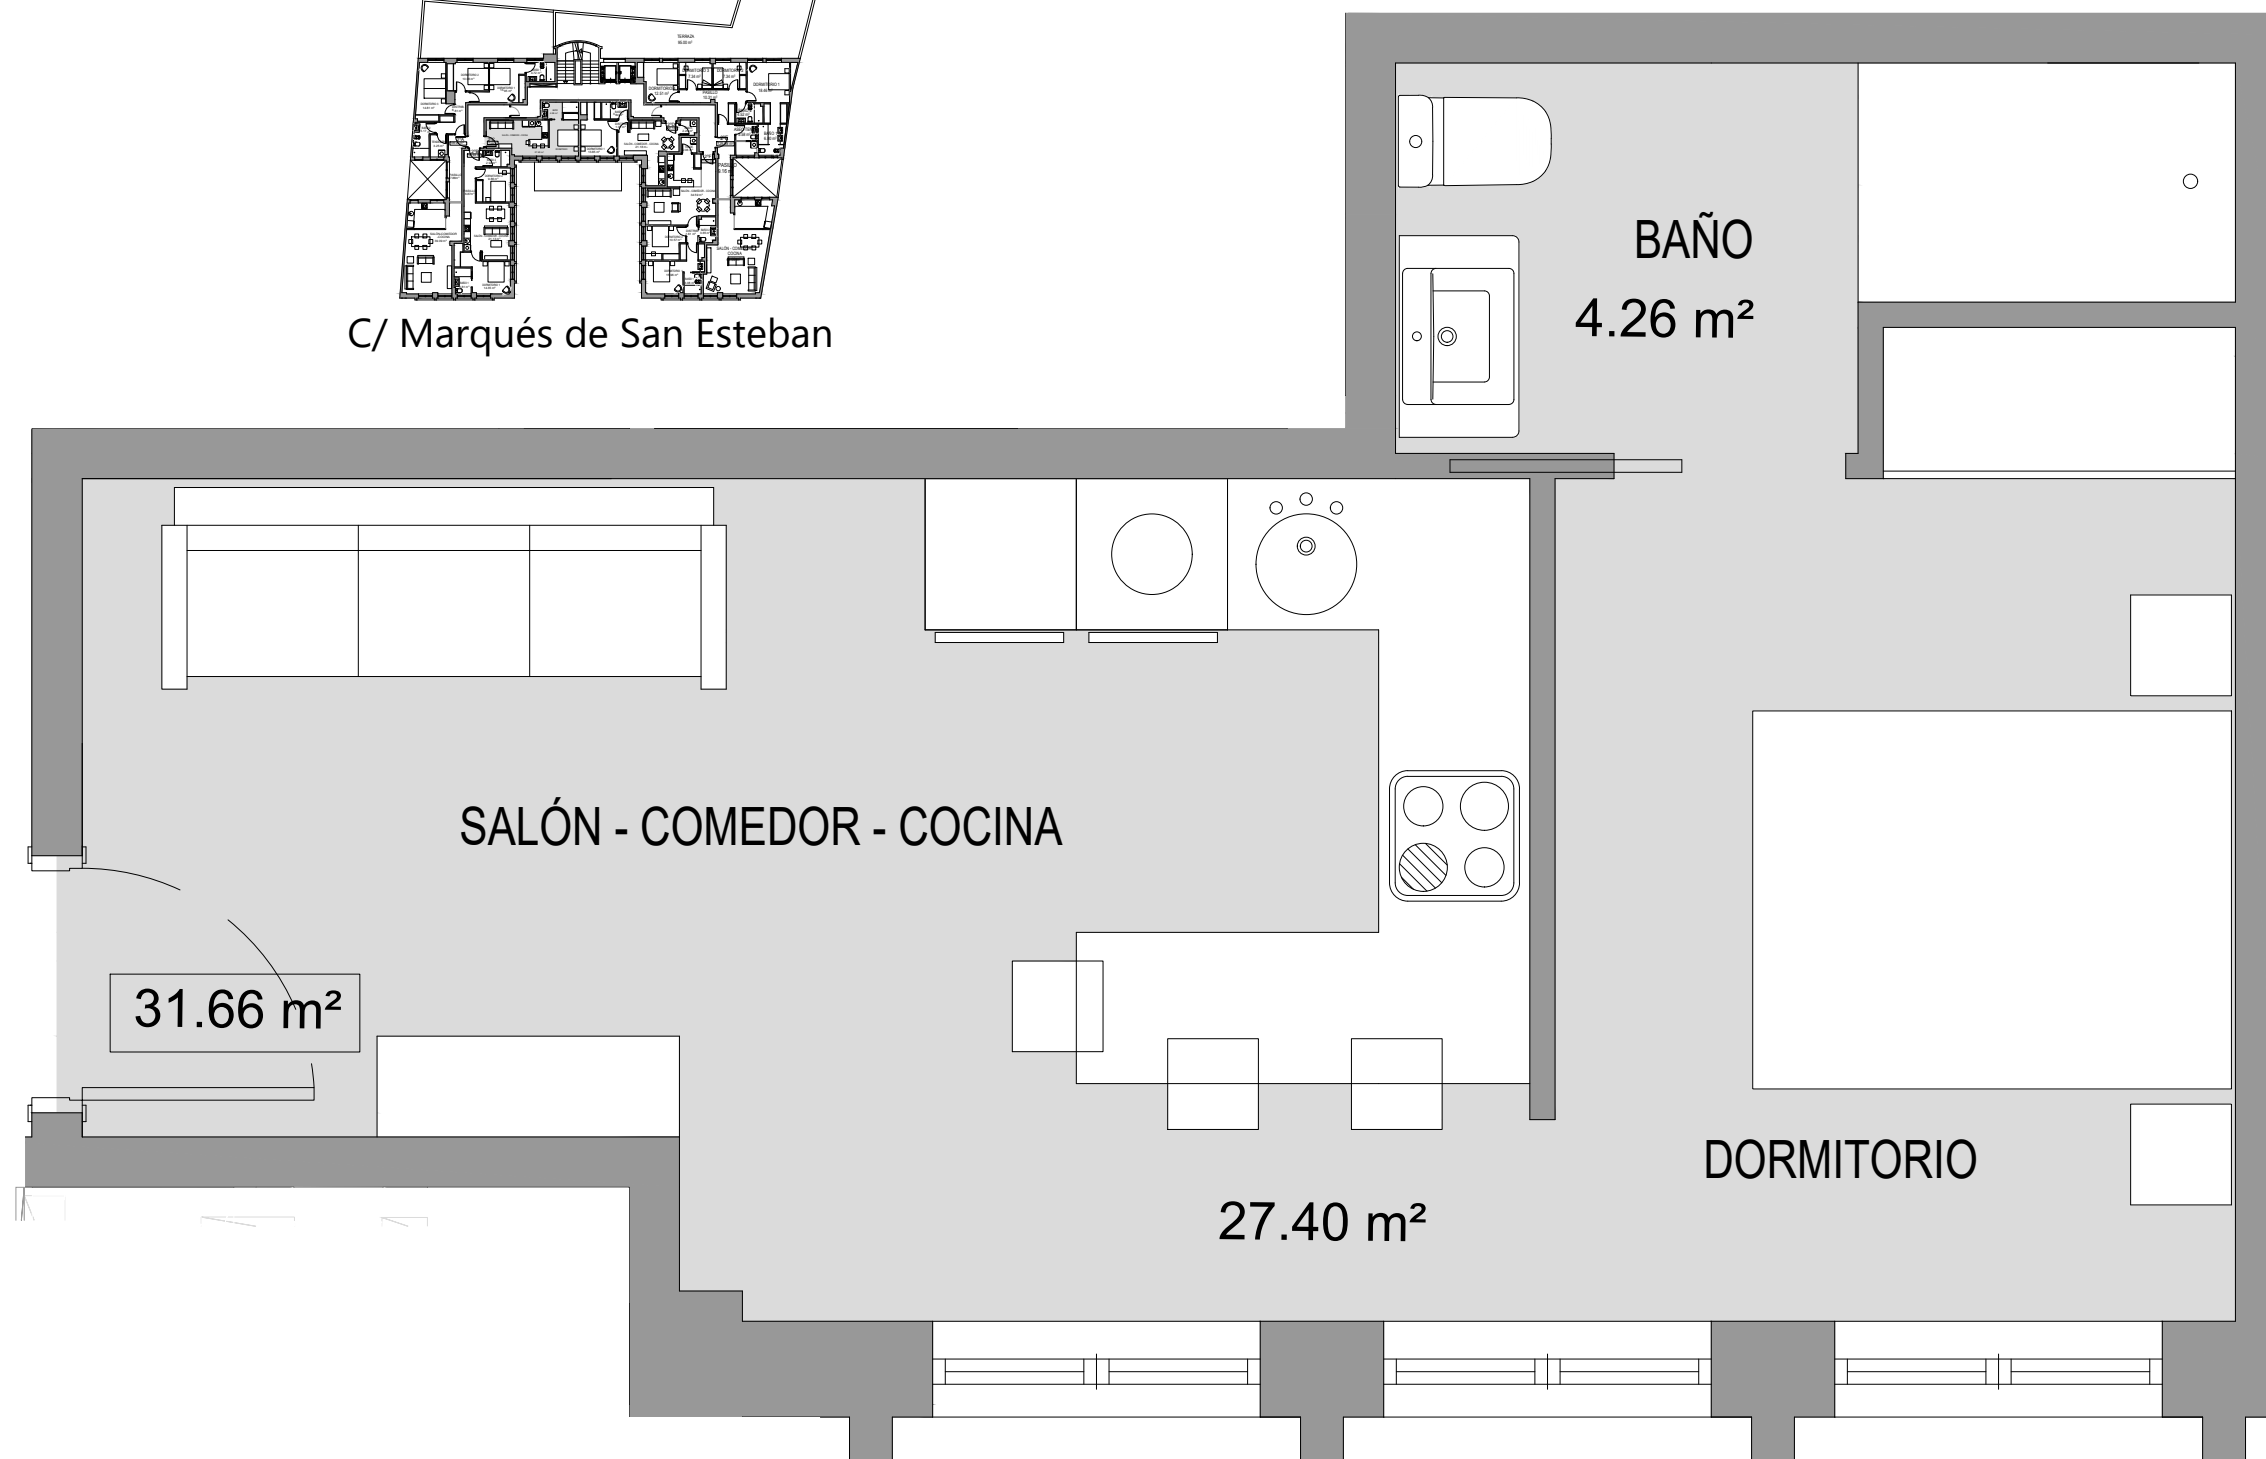


Situación:

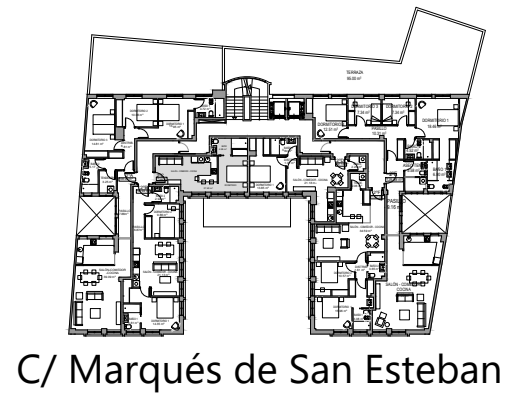


3° 6°G

1 DORMITORIO - 1 BAÑO

APARTAMENTO 27.40 m²
BAÑO 4.26 m²

TOTAL SUP. ÚTIL 31.66 m²
TOTAL SUP. CONS. 43.48 m²

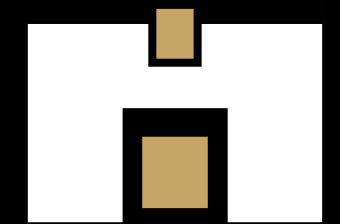


**EDIFICIO
SAN ESTEBAN**

Información y venta:




c/ La Muralla 4 bajo - 33202 Gijón
T 985 340 124 - M 678 069 703
info@asprusa.com | www.asprusa.com

Este plano es meramente informativo, NO constituye documento contractual. El mobiliario es decorativo y las medidas, calidades, distribuciones, huecos, instalaciones y demás características indicadas son orientativas, así como las superficies que son aproximadas, quedando todo ello supeditado a las posibles modificaciones que den a en su momento la Promotora y/o la Dirección Facultativa así como las debidas a otras razones de diseño, técnicas, jurídicas o urbanísticas que pudieran existir.

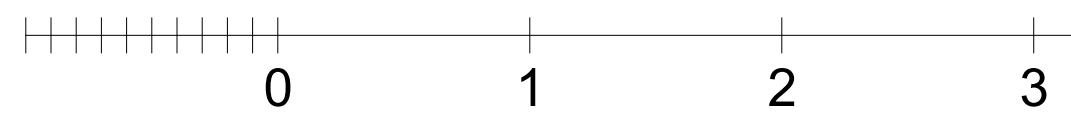

ESCALA 1:30 @A3

E 1:50@A3

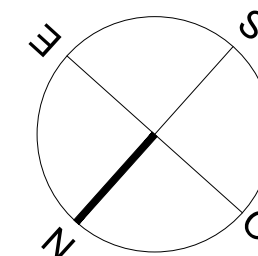

Promueve:

tengocasa
inversiones