

EDIFICIO
RÍO DE ORO
C/ RÍO DE ORO, 41 - GIJÓN

VIVIENDA 1ºB


3 Dormitorios - 2 Baños

Dormitorio 1	13.44 m ²
Dormitorio 2	8.71 m ²
Dormitorio 3	10.35 m ²
Baño 1	3.75 m ²
Baño 2	4.24 m ²
Salón	20.13 m ²
Cocina	10.40 m ²
Terraza	6.30 m ²
Pasillo	3.34 m ²
Distribuidor	4.08 m ²
Tendedero	2.40 m ²


SUP. ÚTIL	87.14 m ²
SUP. CONSTRUÍDA	113.73 m ²



c/ La Muralla 4 bajo - 33202 Gijón
T 985 340 124 - M 678 069 703
info@asprusa.com
www.asprusa.com

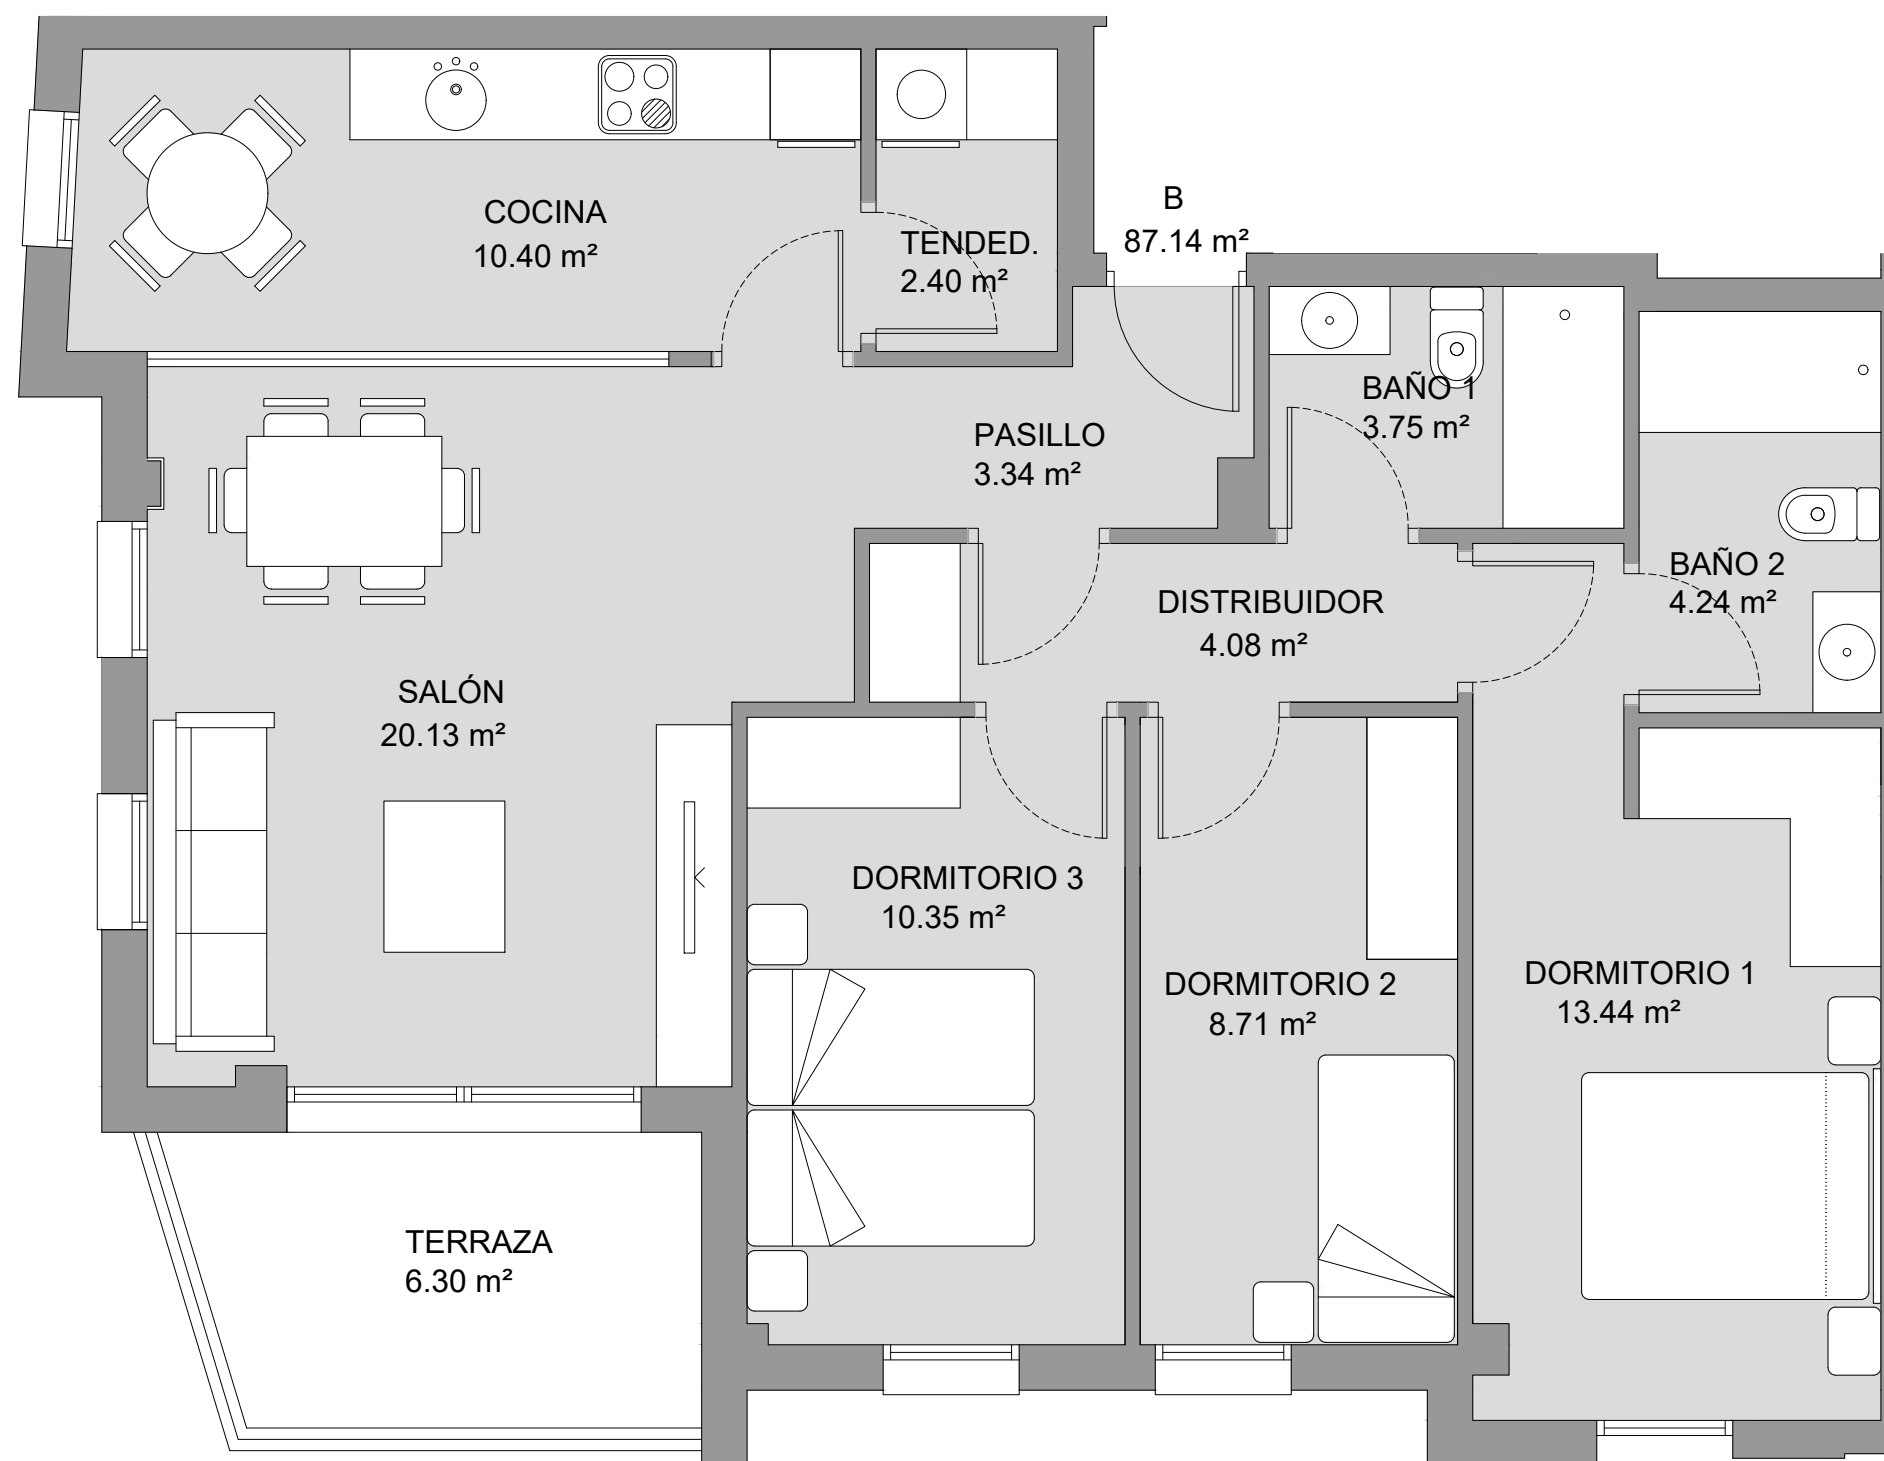

C/ Río de Oro

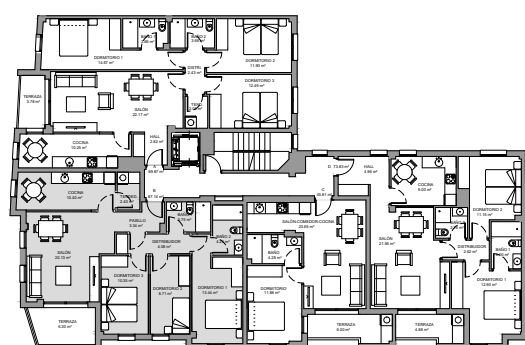

C/ Ana María



ESCALA 1:50 @A3

Este plano es meramente informativo, NO constituye documento contractual. El mobiliario es decorativo y las medidas, calidades, distribuciones, huecos, instalaciones y demás características indicadas son orientativas, así como las superficies que son aproximadas, quedando todo ello supeditado a las posibles modificaciones que den a en su momento la Promotora y/o la Dirección Facultativa así como las debidas a otras razones de diseño, técnicas, jurídicas o urbanísticas que pudieran existir.

