



EDIFICIO
RÍO DE ORO
C/ RÍO DE ORO, 41 - GIJÓN



VIVIENDA 1º C



1 Dormitorio - 1 Baño

Dormitorio 1	11.88 m ²
Baño	4.28 m ²
Salón-comedor-cocina	23.65 m ²
Terraza	6.00 m ²

SUP. ÚTIL	45.81 m ²
SUP. CONSTRUÍDA	60.18 m ²




c/ La Muralla 4 bajo - 33202 Gijón
T 985 340 124 - M 678 069 703
info@asprusa.com
www.asprusa.com

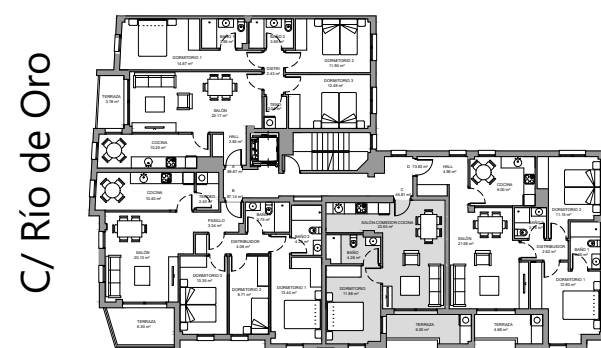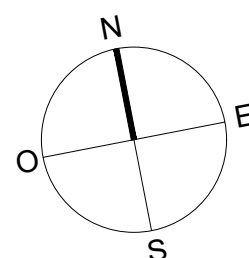

C/ Río de Oro

C/ Ana María

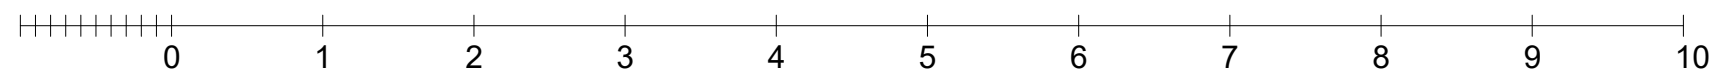

ESCALA 1:50 @A3

Este plano es meramente informativo, NO constituye documento contractual. El mobiliario es decorativo y las medidas, calidades, distribuciones, huecos, instalaciones y demás características indicadas son orientativas, así como las superficies que son aproximadas, quedando todo ello supeditado a las posibles modificaciones que den a en su momento la Promotora y/o la Dirección Facultativa así como las debidas a otras razones de diseño, técnicas, jurídicas o urbanísticas que pudieran existir.