

EDIFICIO
RÍO DE ORO
C/ RÍO DE ORO, 41 - GIJÓN

VIVIENDA 1ºD




2 Dormitorios - 2 Baños

Dormitorio 1	12.90 m ²
Dormitorio 2	11.15 m ²
Salón	21.56 m ²
Cocina	9.00 m ²
Baño 1	4.00 m ²
Baño 2	2.76 m ²
Terraza	4.88 m ²
Hall	4.96 m ²
Distribuidor	2.62 m ²

SUP. ÚTIL	73.83 m ²
SUP. CONSTRUÍDA	98.49 m ²



c/ La Muralla 4 bajo - 33202 Gijón
T 985 340 124 - M 678 069 703
info@asprusa.com
www.asprusa.com

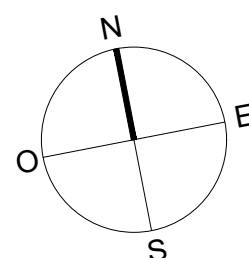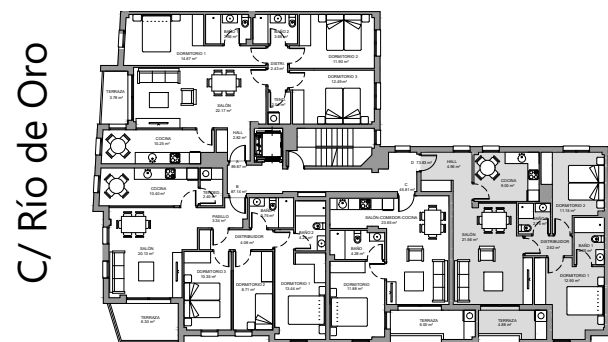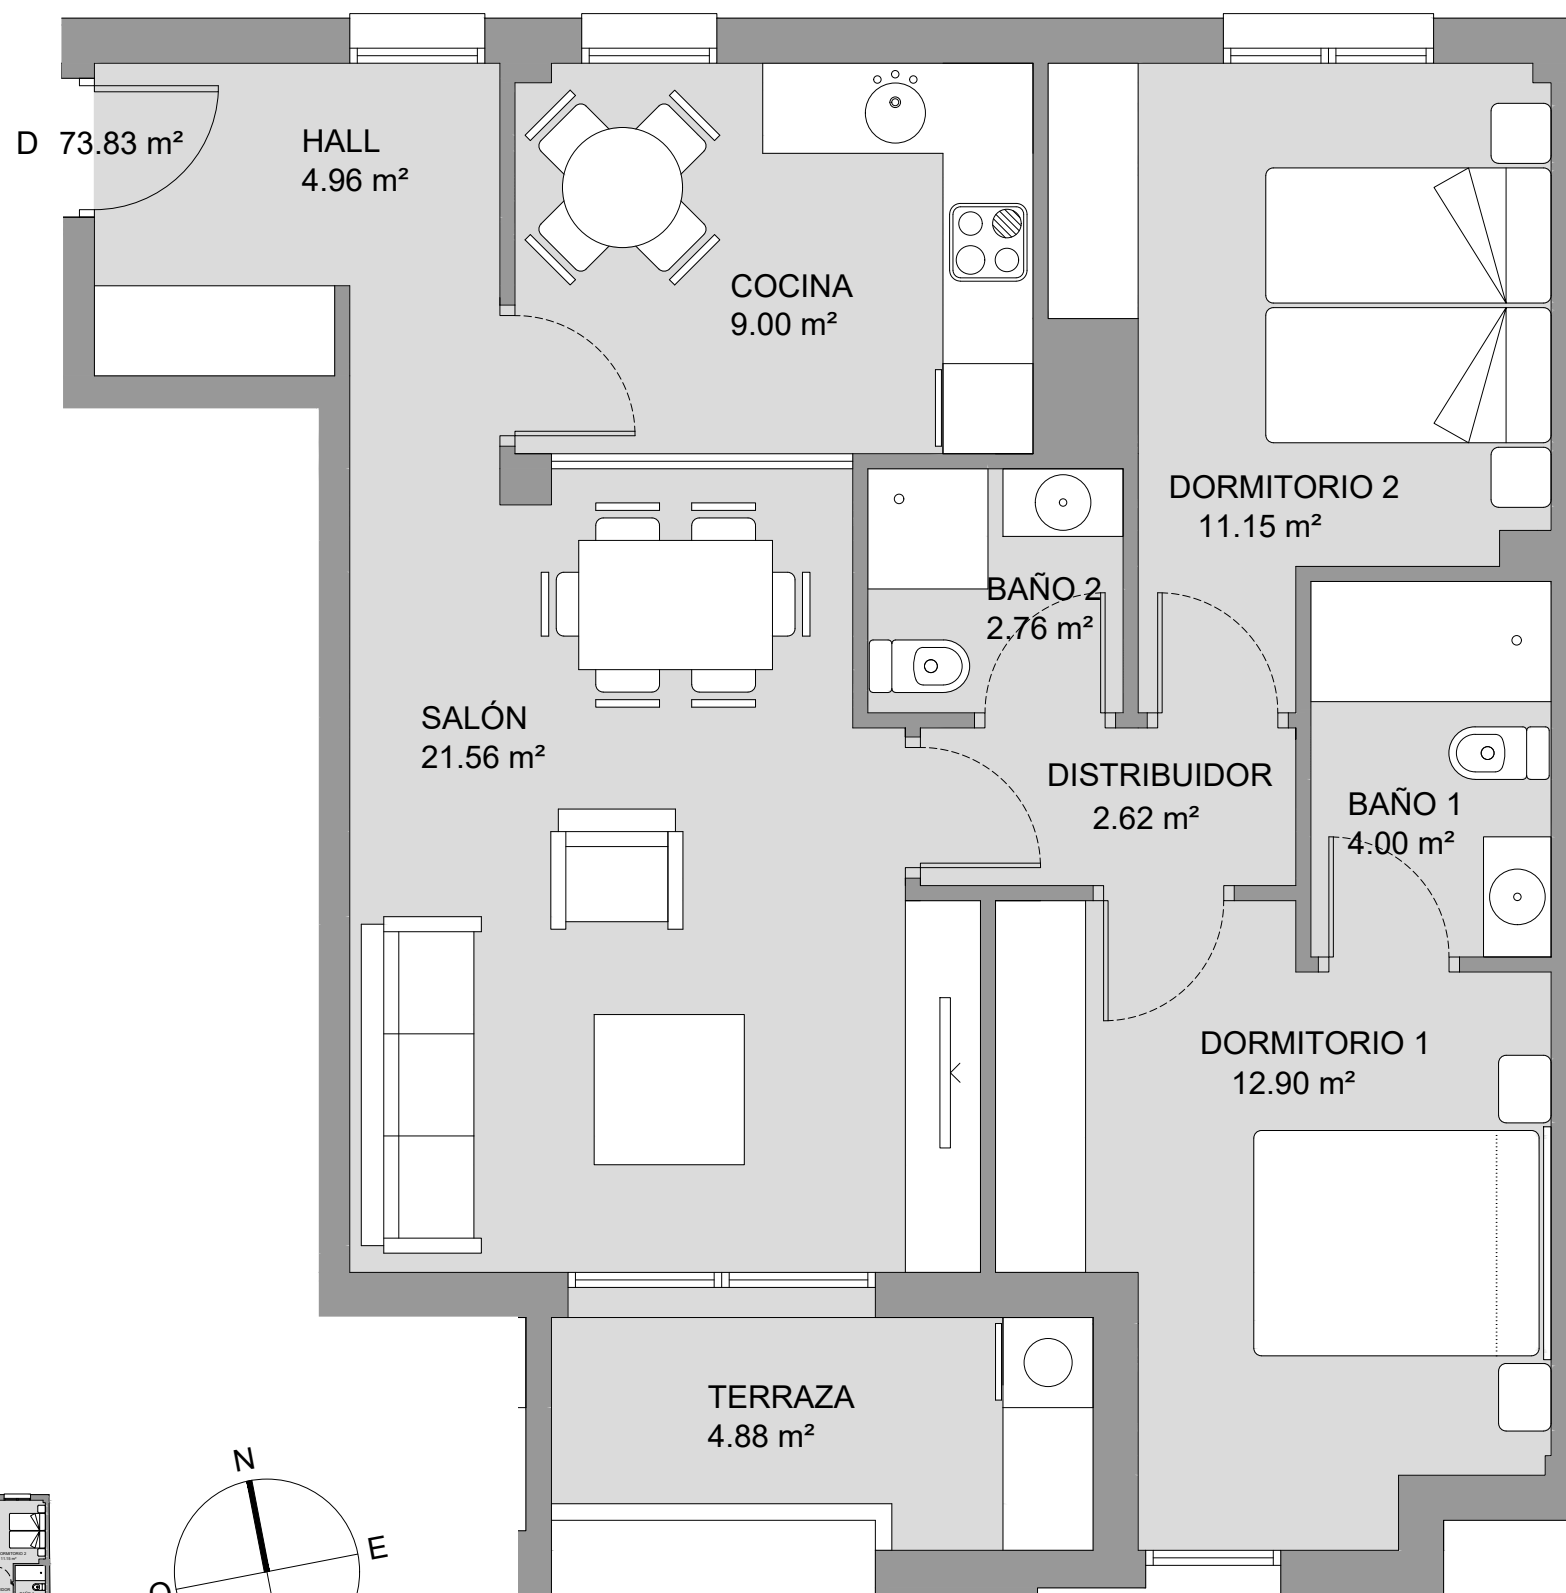

ESCALA 1:50 @A3

Este plano es meramente informativo, NO constituye documento contractual. El mobiliario es decorativo y las medidas, calidades, distribuciones, huecos, instalaciones y demás características indicadas son orientativas, así como las superficies que son aproximadas, quedando todo ello supeditado a las posibles modificaciones que den a en su momento la Promotora y/o la Dirección Facultativa así como las debidas a otras razones de diseño, técnicas, jurídicas o urbanísticas que pudieran existir.