



EDIFICIO
RÍO DE ORO
C/ RÍO DE ORO, 41 - GIJÓN

VIVIENDA 3ªA

3 Dormitorios - 2 Baños

Dormitorio 1	14.67 m ²
Dormitorio 2	11.90 m ²
Dormitorio 3	12.49 m ²
Baño 1	3.66 m ²
Baño 2	3.66 m ²
Salón	22.17 m ²
Cocina	10.25 m ²
Terraza	3.78 m ²
Hall	2.82 m ²
Distribuidor	2.43 m ²
Tendedero	2.04 m ²

SUP. ÚTIL 89.87 m²

SUP. CONSTRUÍDA 114.67 m²







c/ La Muralla 4 bajo - 33202 Gijón

T 985 340 124 - M 678 069 703

info@asprusa.com

www.asprusa.com

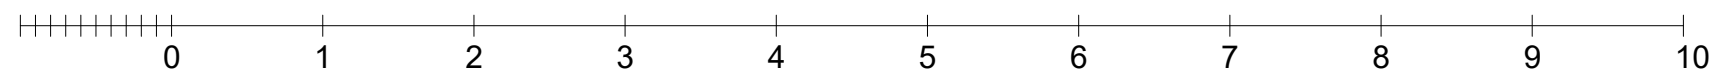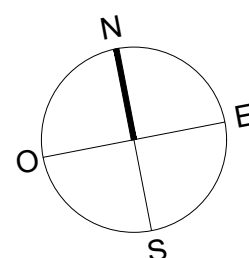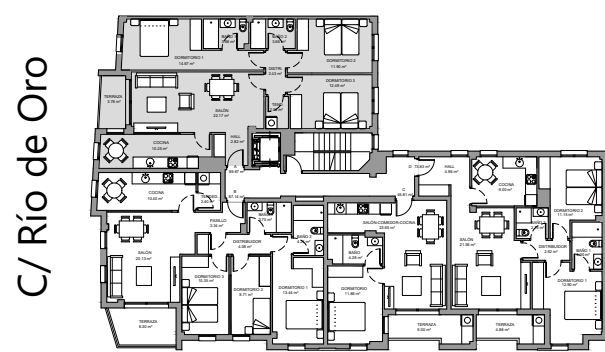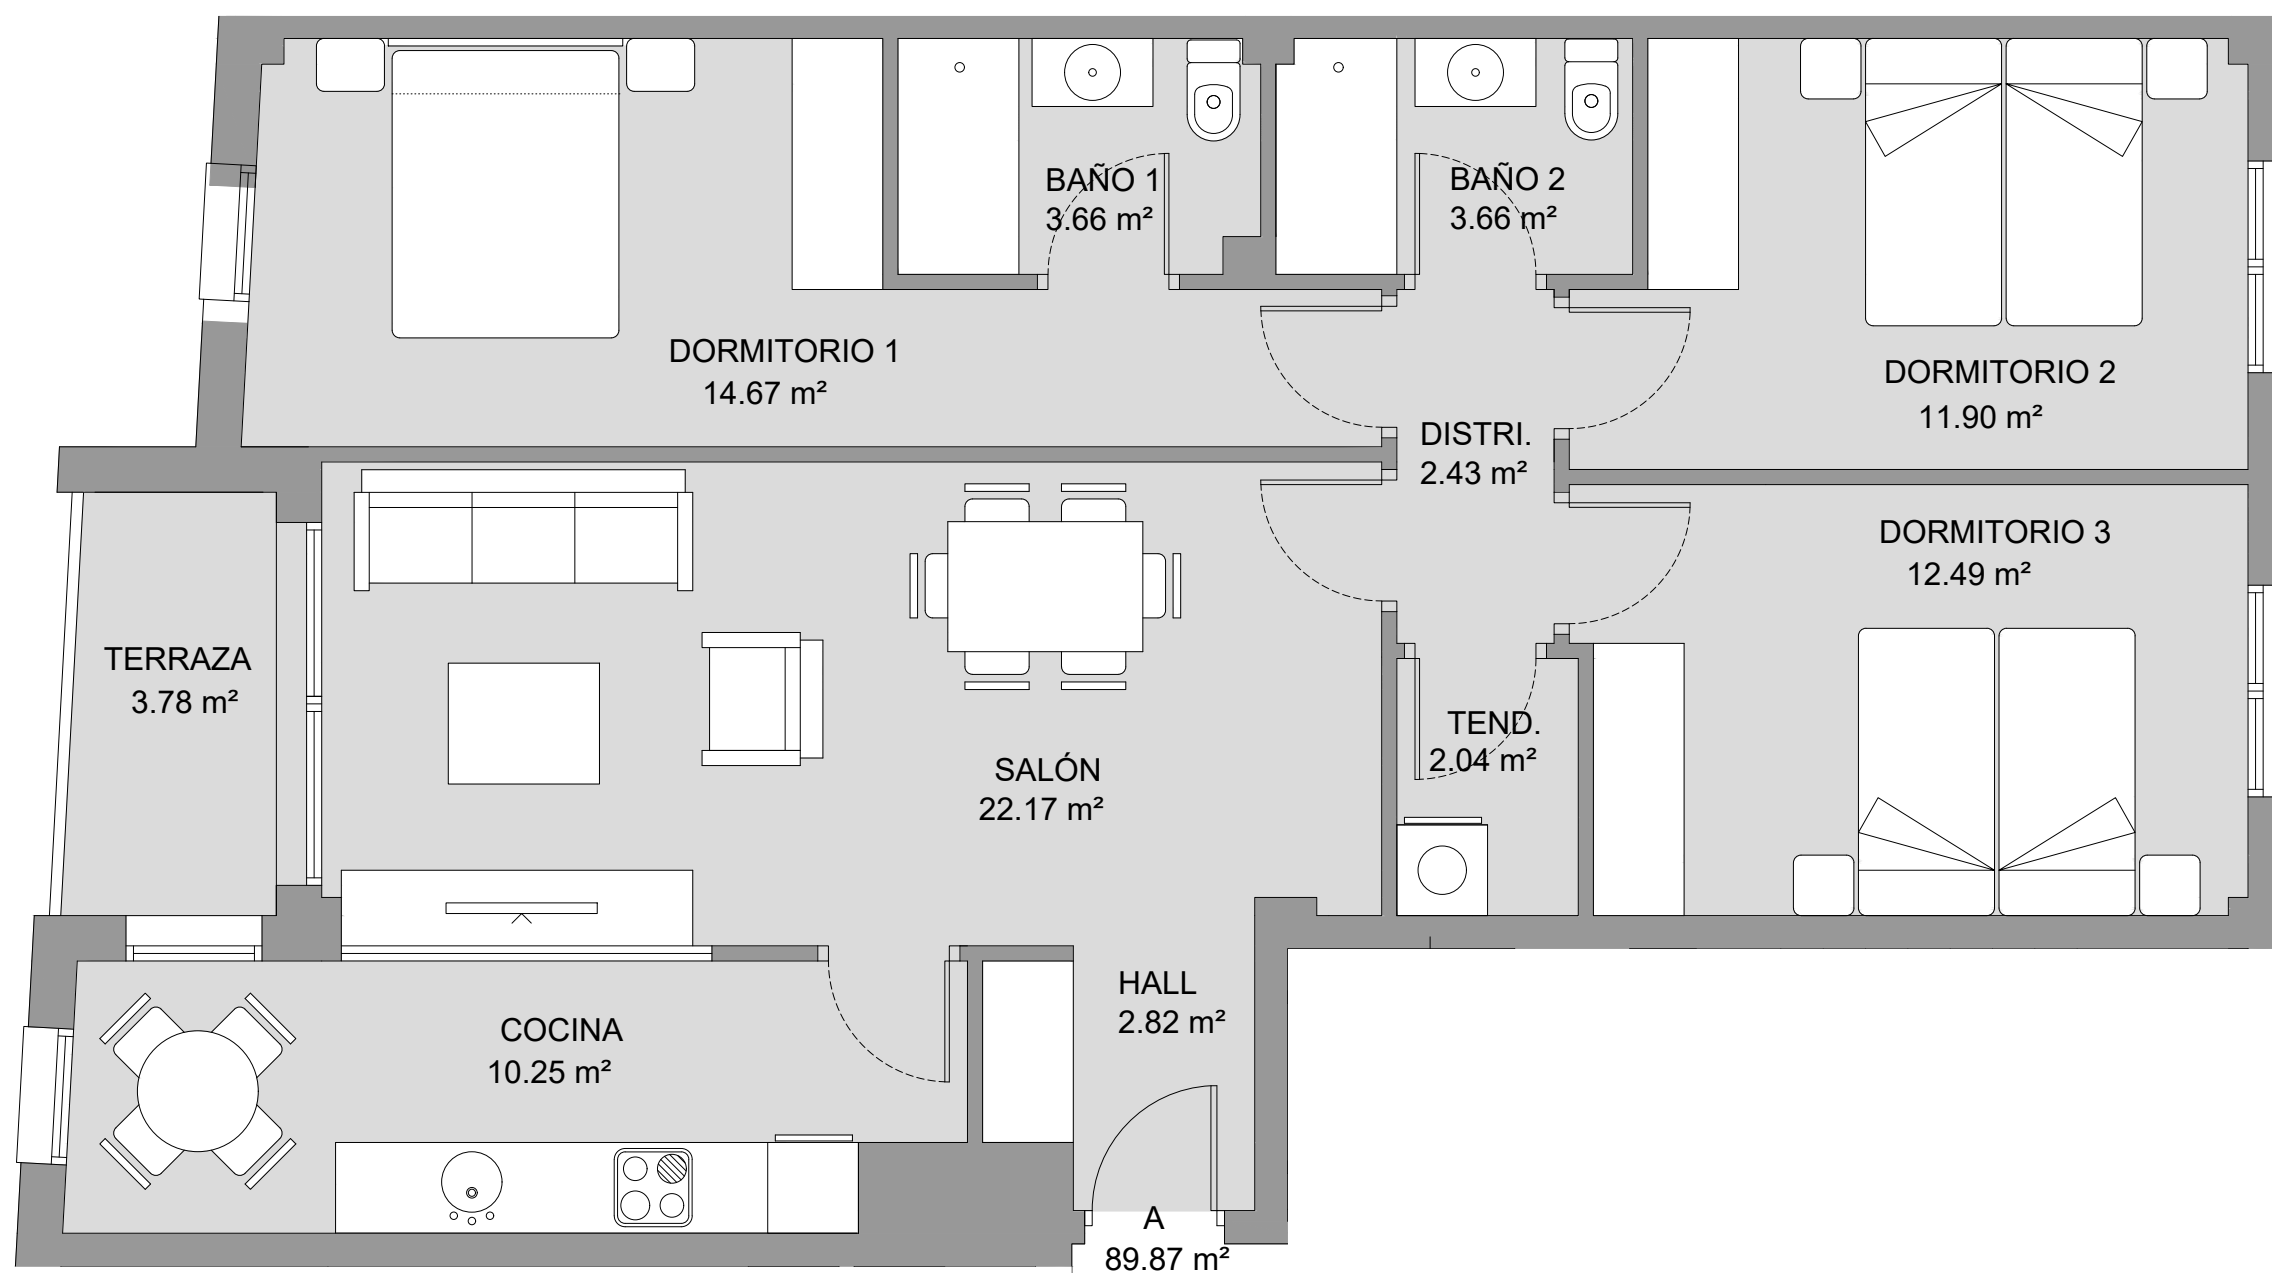

ESCALA 1:50 @A3

Este plano es meramente informativo, NO constituye documento contractual. El mobiliario es decorativo y las medidas, calidades, distribuciones, huecos, instalaciones y demás características indicadas son orientativas, así como las superficies que son aproximadas, quedando todo ello supeditado a las posibles modificaciones que den a en su momento la Promotora y/o la Dirección Facultativa así como las debidas a otras razones de diseño, técnicas, jurídicas o urbanísticas que pudieran existir.

