



EDIFICIO  
RÍO DE ORO  
C/ RÍO DE ORO, 41 - GIJÓN

### VIVIENDA 4ª

3 Dormitorios - 2 Baños

Dormitorio 1	14.67 m <sup>2</sup>
Dormitorio 2	11.90 m <sup>2</sup>
Dormitorio 3	12.49 m <sup>2</sup>
Baño 1	3.66 m <sup>2</sup>
Baño 2	3.66 m <sup>2</sup>
Salón	22.17 m <sup>2</sup>
Cocina	10.25 m <sup>2</sup>
Terraza	3.78 m <sup>2</sup>
Hall	2.82 m <sup>2</sup>
Distribuidor	2.43 m <sup>2</sup>
Tendedero	2.04 m <sup>2</sup>

SUP. ÚTIL 89.87 m<sup>2</sup>

SUP. CONSTRUÍDA 114.67 m<sup>2</sup>







c/ La Muralla 4 bajo - 33202 Gijón

T 985 340 124 - M 678 069 703

info@asprusa.com

www.asprusa.com

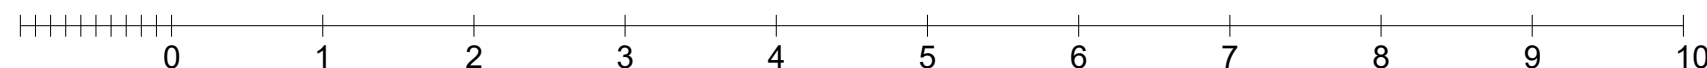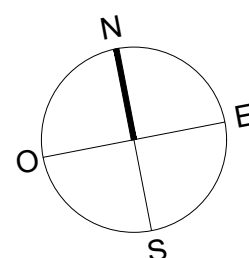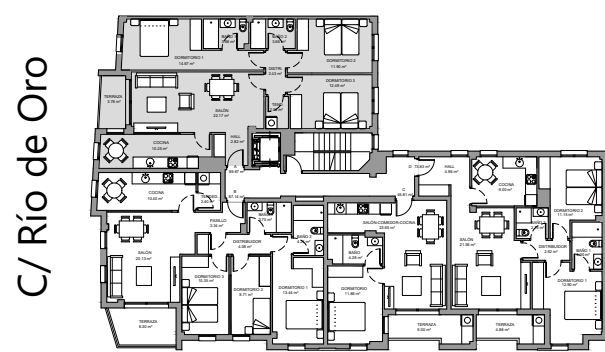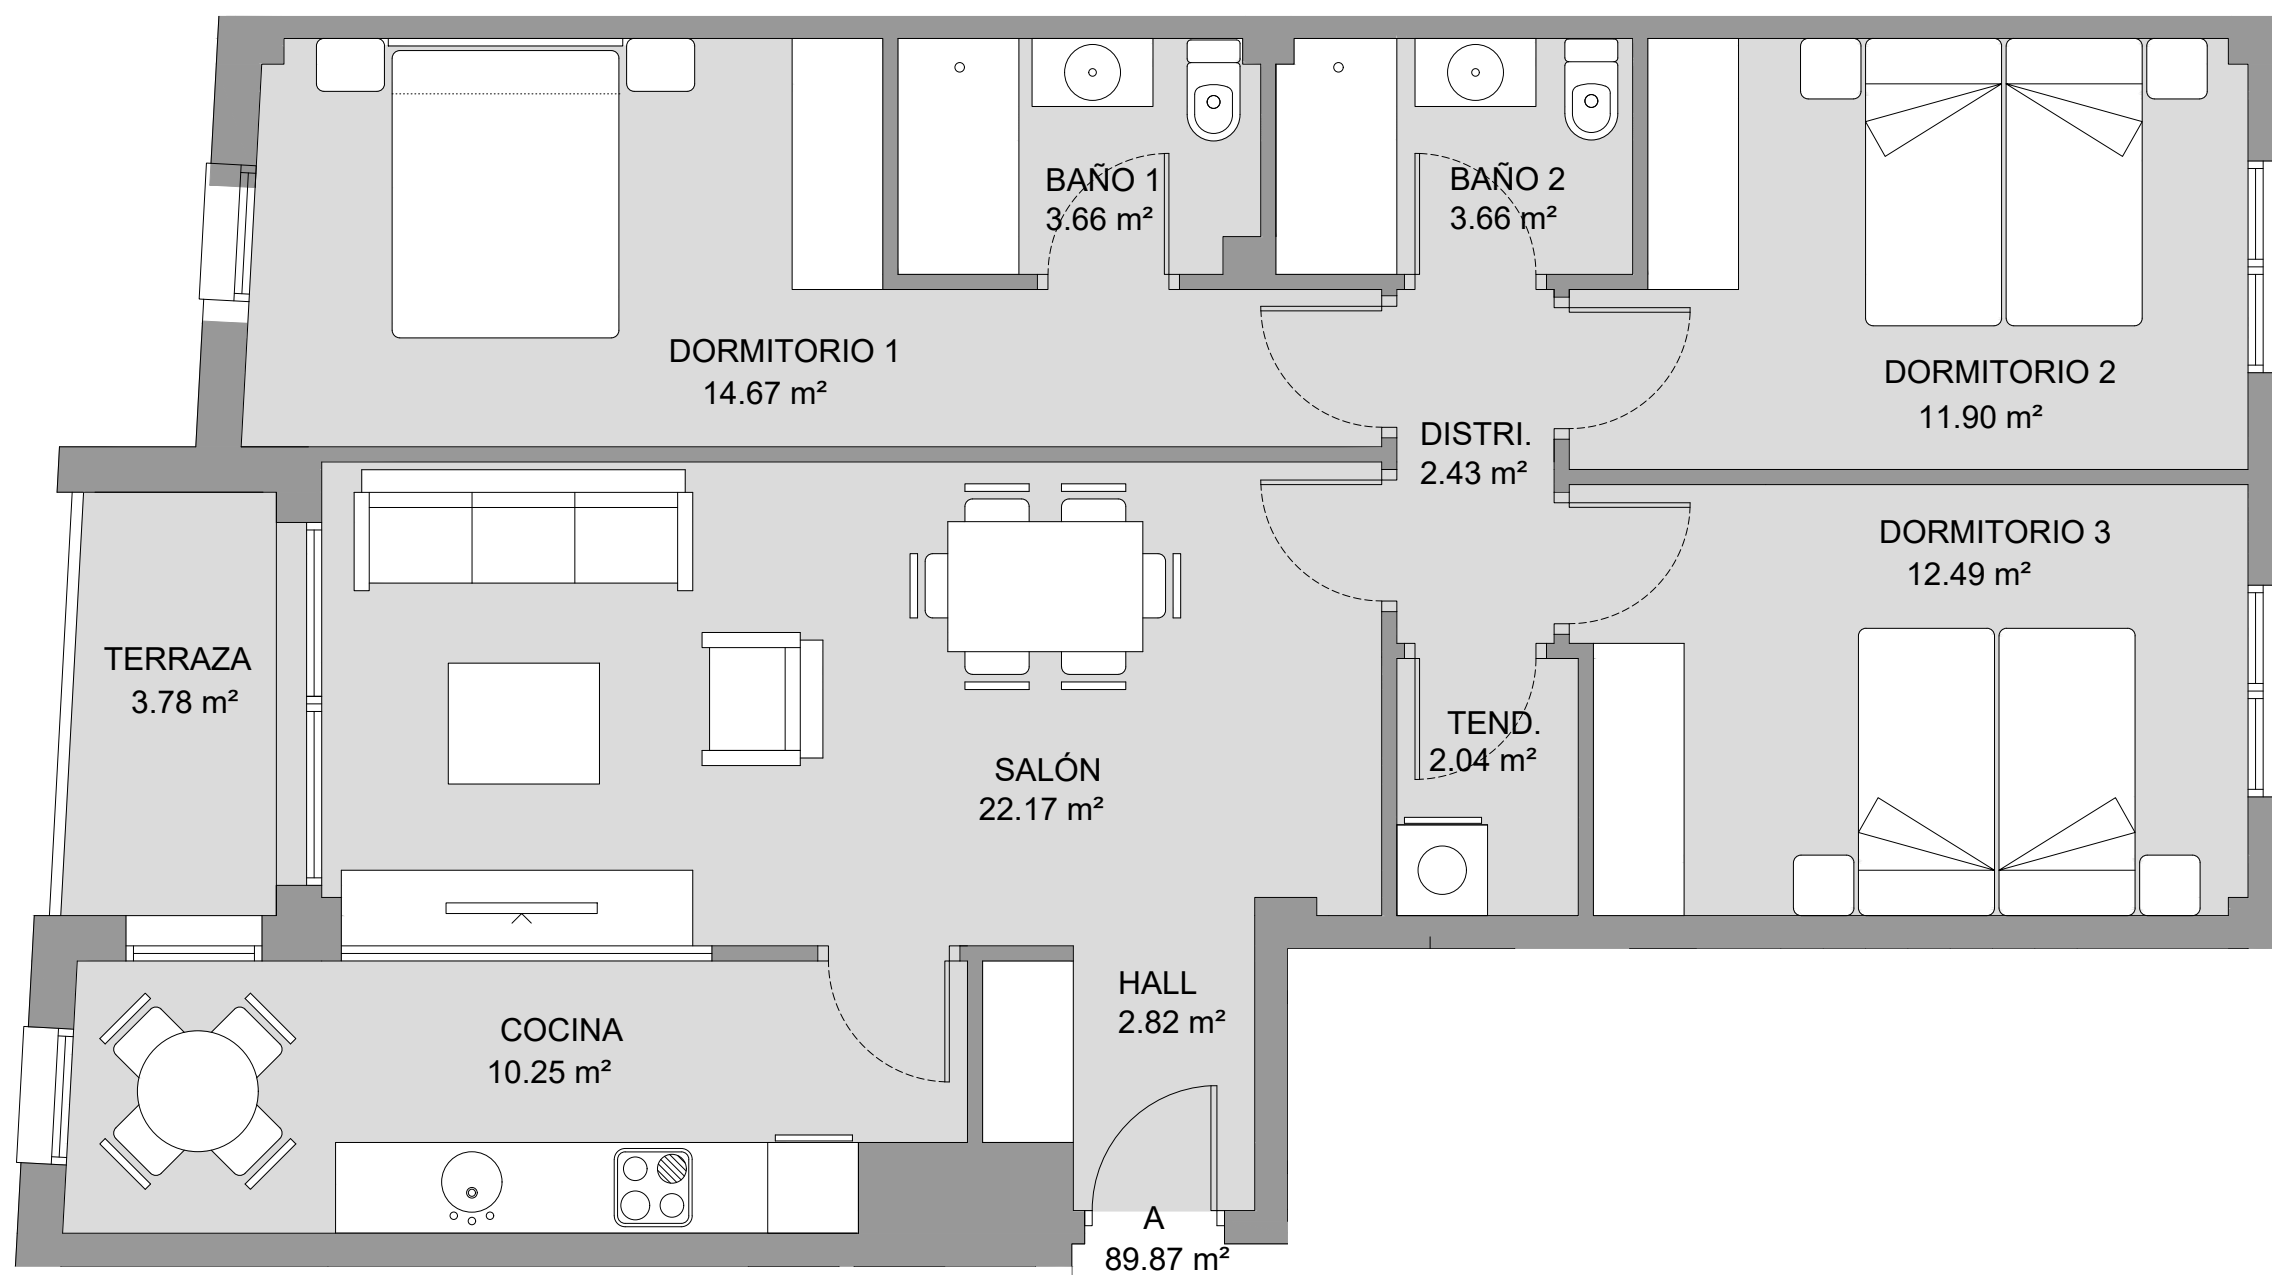

ESCALA 1:50 @A3

Este plano es meramente informativo, NO constituye documento contractual. El mobiliario es decorativo y las medidas, calidades, distribuciones, huecos, instalaciones y demás características indicadas son orientativas, así como las superficies que son aproximadas, quedando todo ello supeditado a las posibles modificaciones que den a en su momento la Promotora y/o la Dirección Facultativa así como las debidas a otras razones de diseño, técnicas, jurídicas o urbanísticas que pudieran existir.

