

EDIFICIO
RÍO DE ORO
C/ RÍO DE ORO, 41 - GIJÓN


SÓTANO -1

TRASTEROS


Trastero 8	3.23 m ²
Trastero 9	3.08 m ²
Trastero 10	3.14 m ²
Trastero 11	3.20 m ²
Trastero 12	3.25 m ²
Trastero 13	3.53 m ²
Trastero 14	5.10 m ²
Trastero 15	6.00 m ²

PLAZAS DE GARAJE


Plaza 9	13.49 m ²
Plaza 10	12.86 m ²
Plaza 11	12.86 m ²
Plaza 12	12.86 m ²
Plaza 13	12.86 m ²
Plaza 14	13.49 m ²
Plaza 15	13.22 m ²
Plaza 16	13.29 m ²
Plaza 17	15.83 m ²

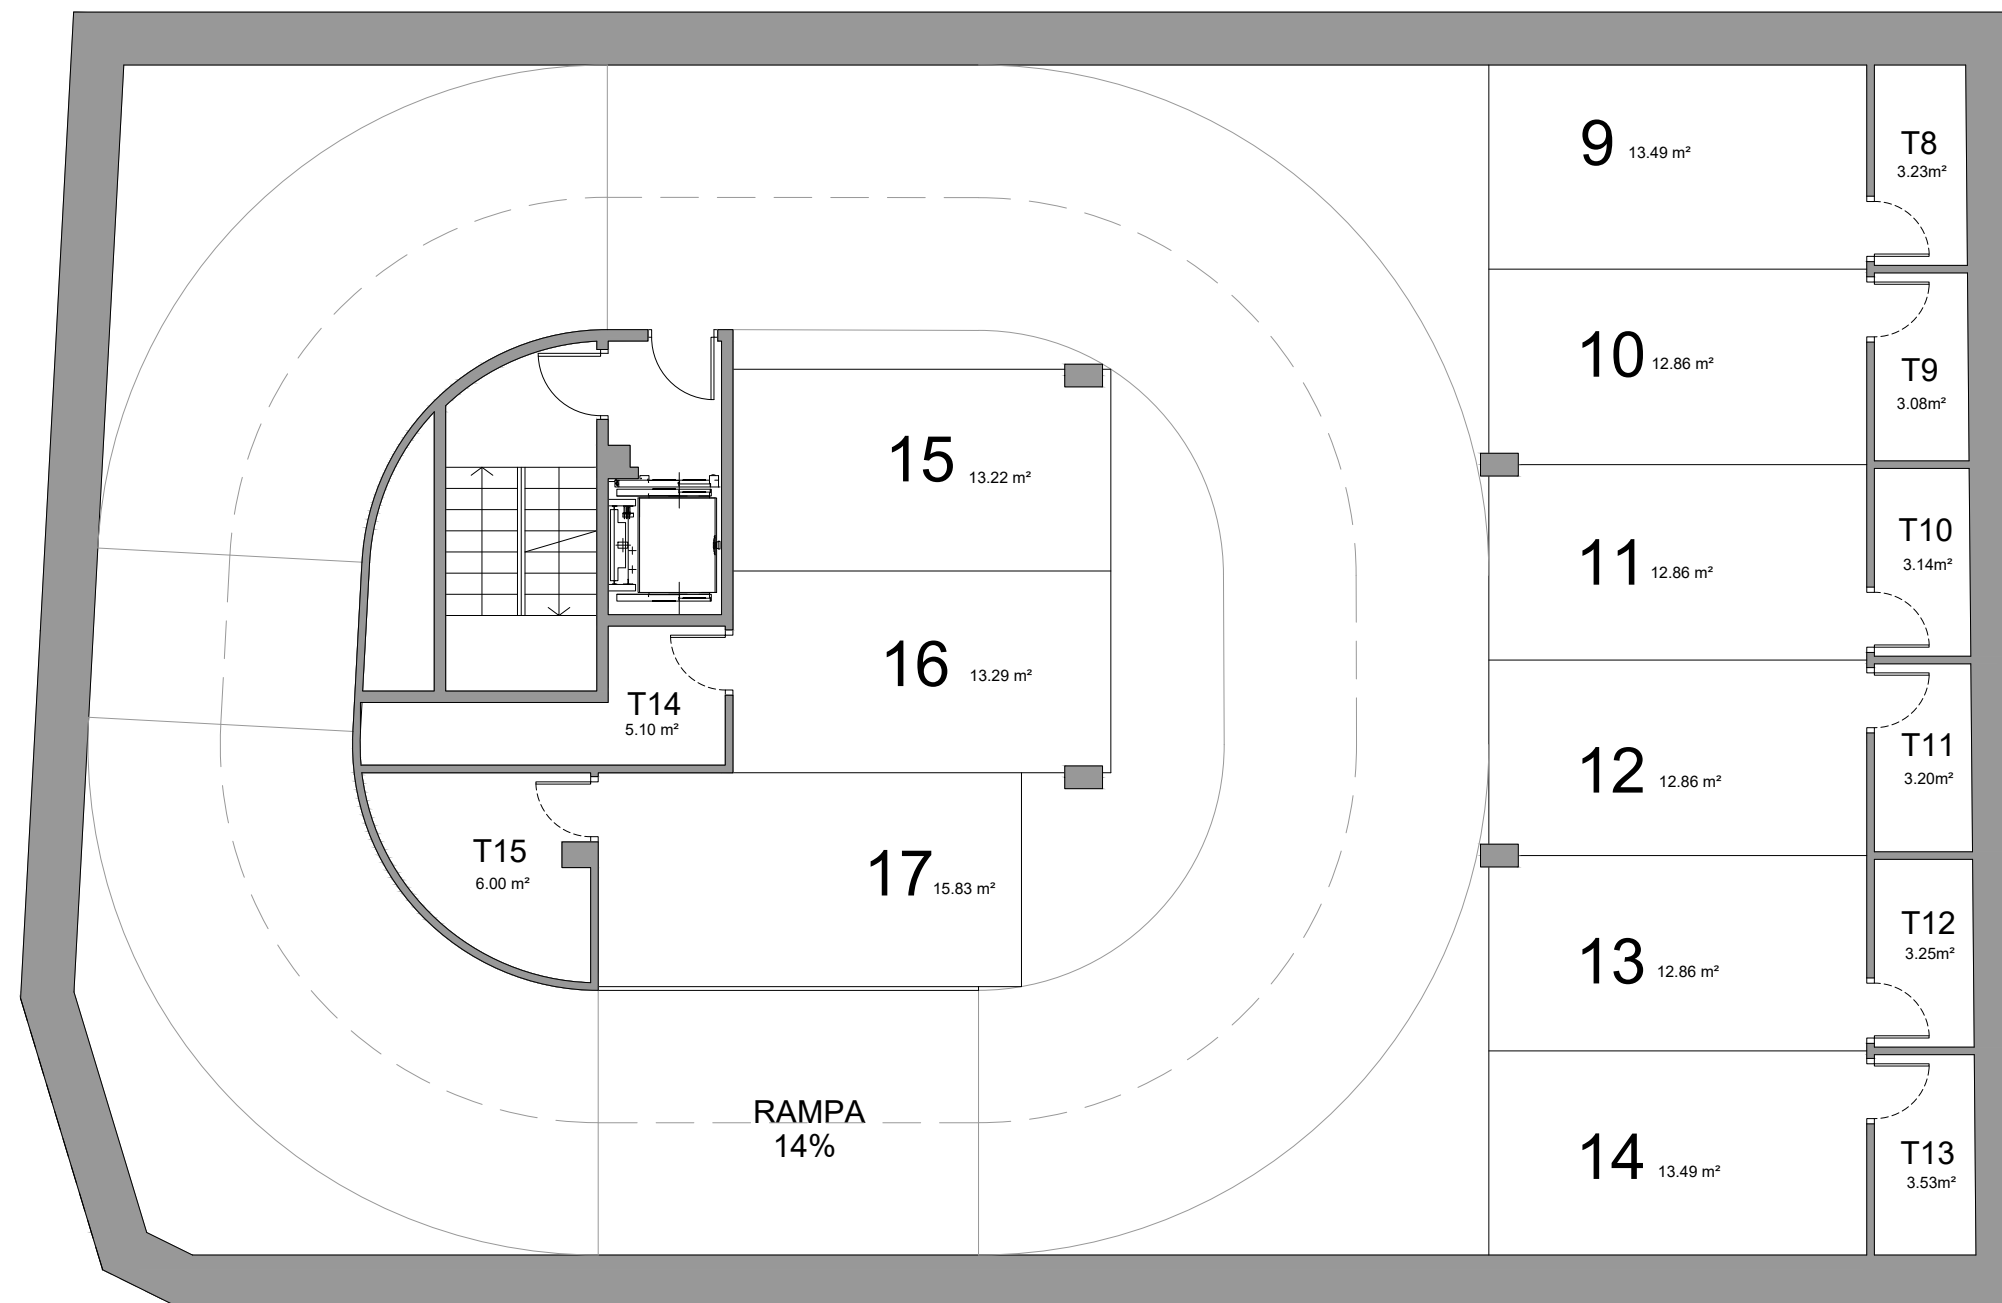

PLANTA SOTANO -1

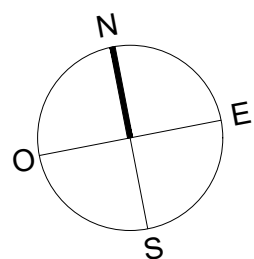

ESCALA 1:00 @A3

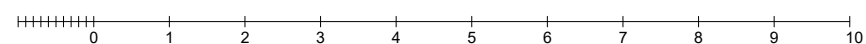

Este plano es meramente informativo, NO constituye documento contractual. El mobiliario es decorativo y las medidas, calidades, distribuciones, huecos, instalaciones y demás características indicadas son orientativas, así como las superficies que son aproximadas, quedando todo ello supeditado a las posibles modificaciones que den a en su momento la Promotora y/o la Dirección Facultativa así como las debidas a otras razones de diseño, técnicas, jurídicas o urbanísticas que pudieran existir.



c/ La Muralla 4 bajo - 33202 Gijón
T 985 340 124 - M 678 069 703
info@asprusa.com
www.asprusa.com