

EDIFICIO  
RÍO DE ORO  
C/ RÍO DE ORO, 41 - GIJÓN

### SÓTANO -2

#### TRASTEROS

Trastero 16	3.23 m <sup>2</sup>
Trastero 17	3.08 m <sup>2</sup>
Trastero 18	3.14 m <sup>2</sup>
Trastero 19	3.20 m <sup>2</sup>
Trastero 20	3.25 m <sup>2</sup>
Trastero 21	3.53 m <sup>2</sup>
Trastero 22	9.50 m <sup>2</sup>
Trastero 23	7.00 m <sup>2</sup>
Trastero 24	7.00 m <sup>2</sup>

#### PLAZAS DE GARAJE


Plaza 18	13.49 m <sup>2</sup>
Plaza 19	12.86 m <sup>2</sup>
Plaza 20	12.86 m <sup>2</sup>
Plaza 21	12.86 m <sup>2</sup>
Plaza 22	12.86 m <sup>2</sup>
Plaza 23	13.02 m <sup>2</sup>
Plaza 24	13.09 m <sup>2</sup>
Plaza 25	19.81 m <sup>2</sup>
Plaza 26	23.73 m <sup>2</sup>




c/ La Muralla 4 bajo - 33202 Gijón  
T 985 340 124 - M 678 069 703

info@asprusa.com


www.asprusa.com

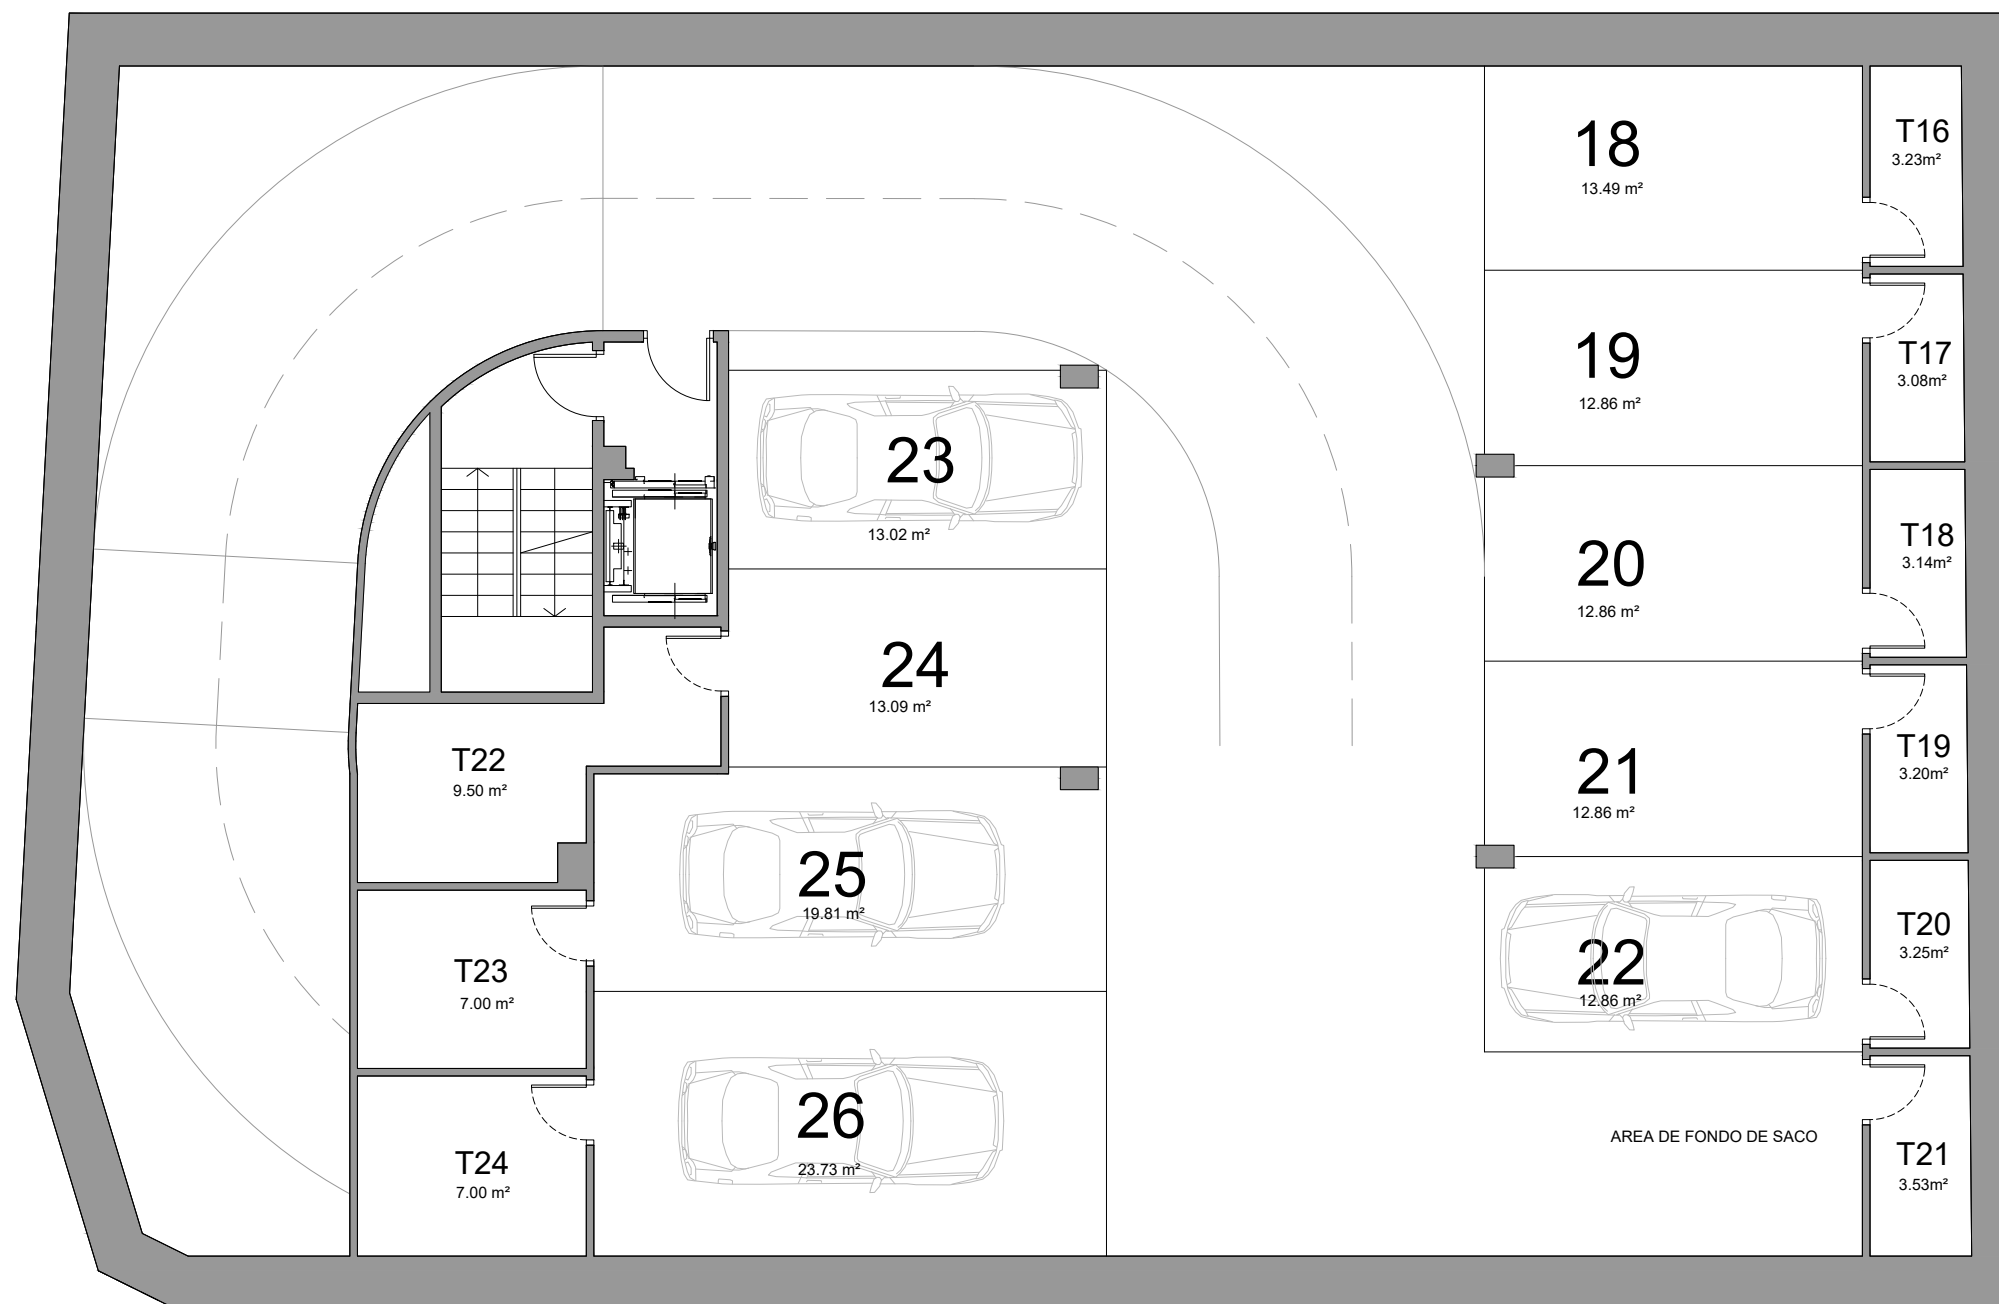

PLANTA SOTANO -2

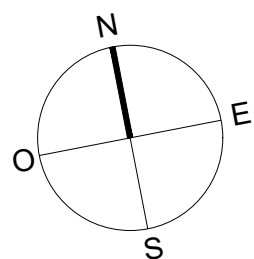

ESCALA 1:00 @A3

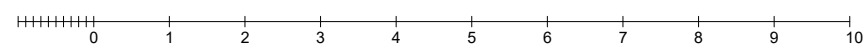

Este plano es meramente informativo, NO constituye documento contractual. El mobiliario es decorativo y las medidas, calidades, distribuciones, huecos, instalaciones y demás características indicadas son orientativas, así como las superficies que son aproximadas, quedando todo ello supeditado a las posibles modificaciones que den a en su momento la Promotora y/o la Dirección Facultativa así como las debidas a otras razones de diseño, técnicas, jurídicas o urbanísticas que pudieran existir.

