

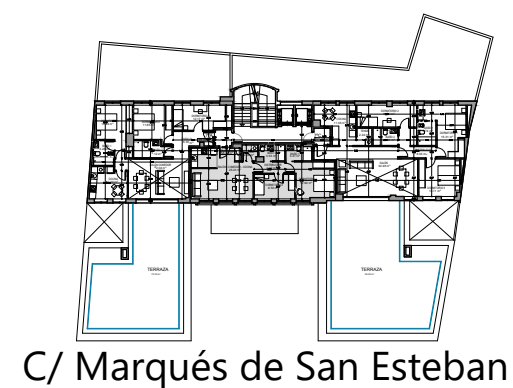


Situación:

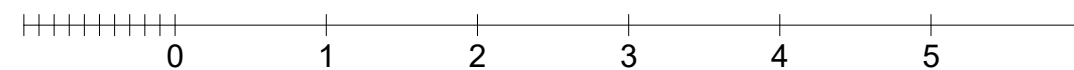

E 1:50@A3

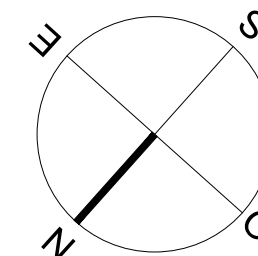

ESCALA 1:50 @A3


Este plano es meramente informativo, NO constituye documento contractual. El mobiliario es decorativo y las medidas, calidades, distribuciones, huecos, instalaciones y demás características indicadas son orientativas, así como las superficies que son aproximadas, quedando todo ello supeditado a las posibles modificaciones que den a en su momento la Promotora y/o la Dirección Facultativa así como las debidas a otras razones de diseño, técnicas, jurídicas o urbanísticas que pudieran existir.

7ºB

2 DORMITORIOS - 2 BAÑOS

DORMITORIO 1	12.90 m ²
DORMITORIO 2	8.50 m ²
BAÑO 1	3.41 m ²
BAÑO 2	3.53 m ²
SALÓN-C-COC.	25.43 m ²
TENDEDERO	2.06 m ²
DISTRIBUIDOR	2.97 m ²

TOTAL SUP. ÚTIL	58.80 m ²
TOTAL SUP. CONS.	81.65 m ²

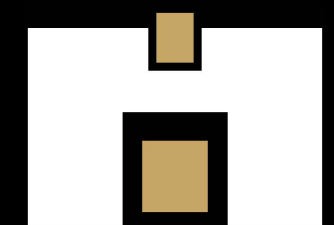

**EDIFICIO
SAN ESTEBAN**

Información y venta:



c/ La Muralla 4 bajo - 33202 Gijón
T 985 340 124 - M 678 069 703
info@asprusa.com | www.asprusa.com

Promueve:

tengocasa
inversiones