



Situación:

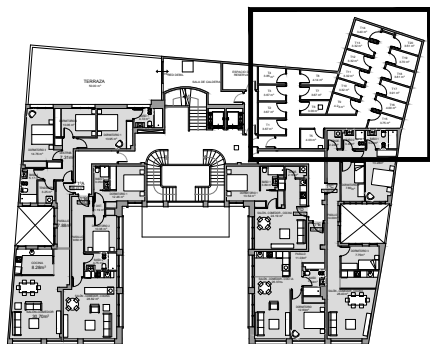


C/ Marqués de San Esteban

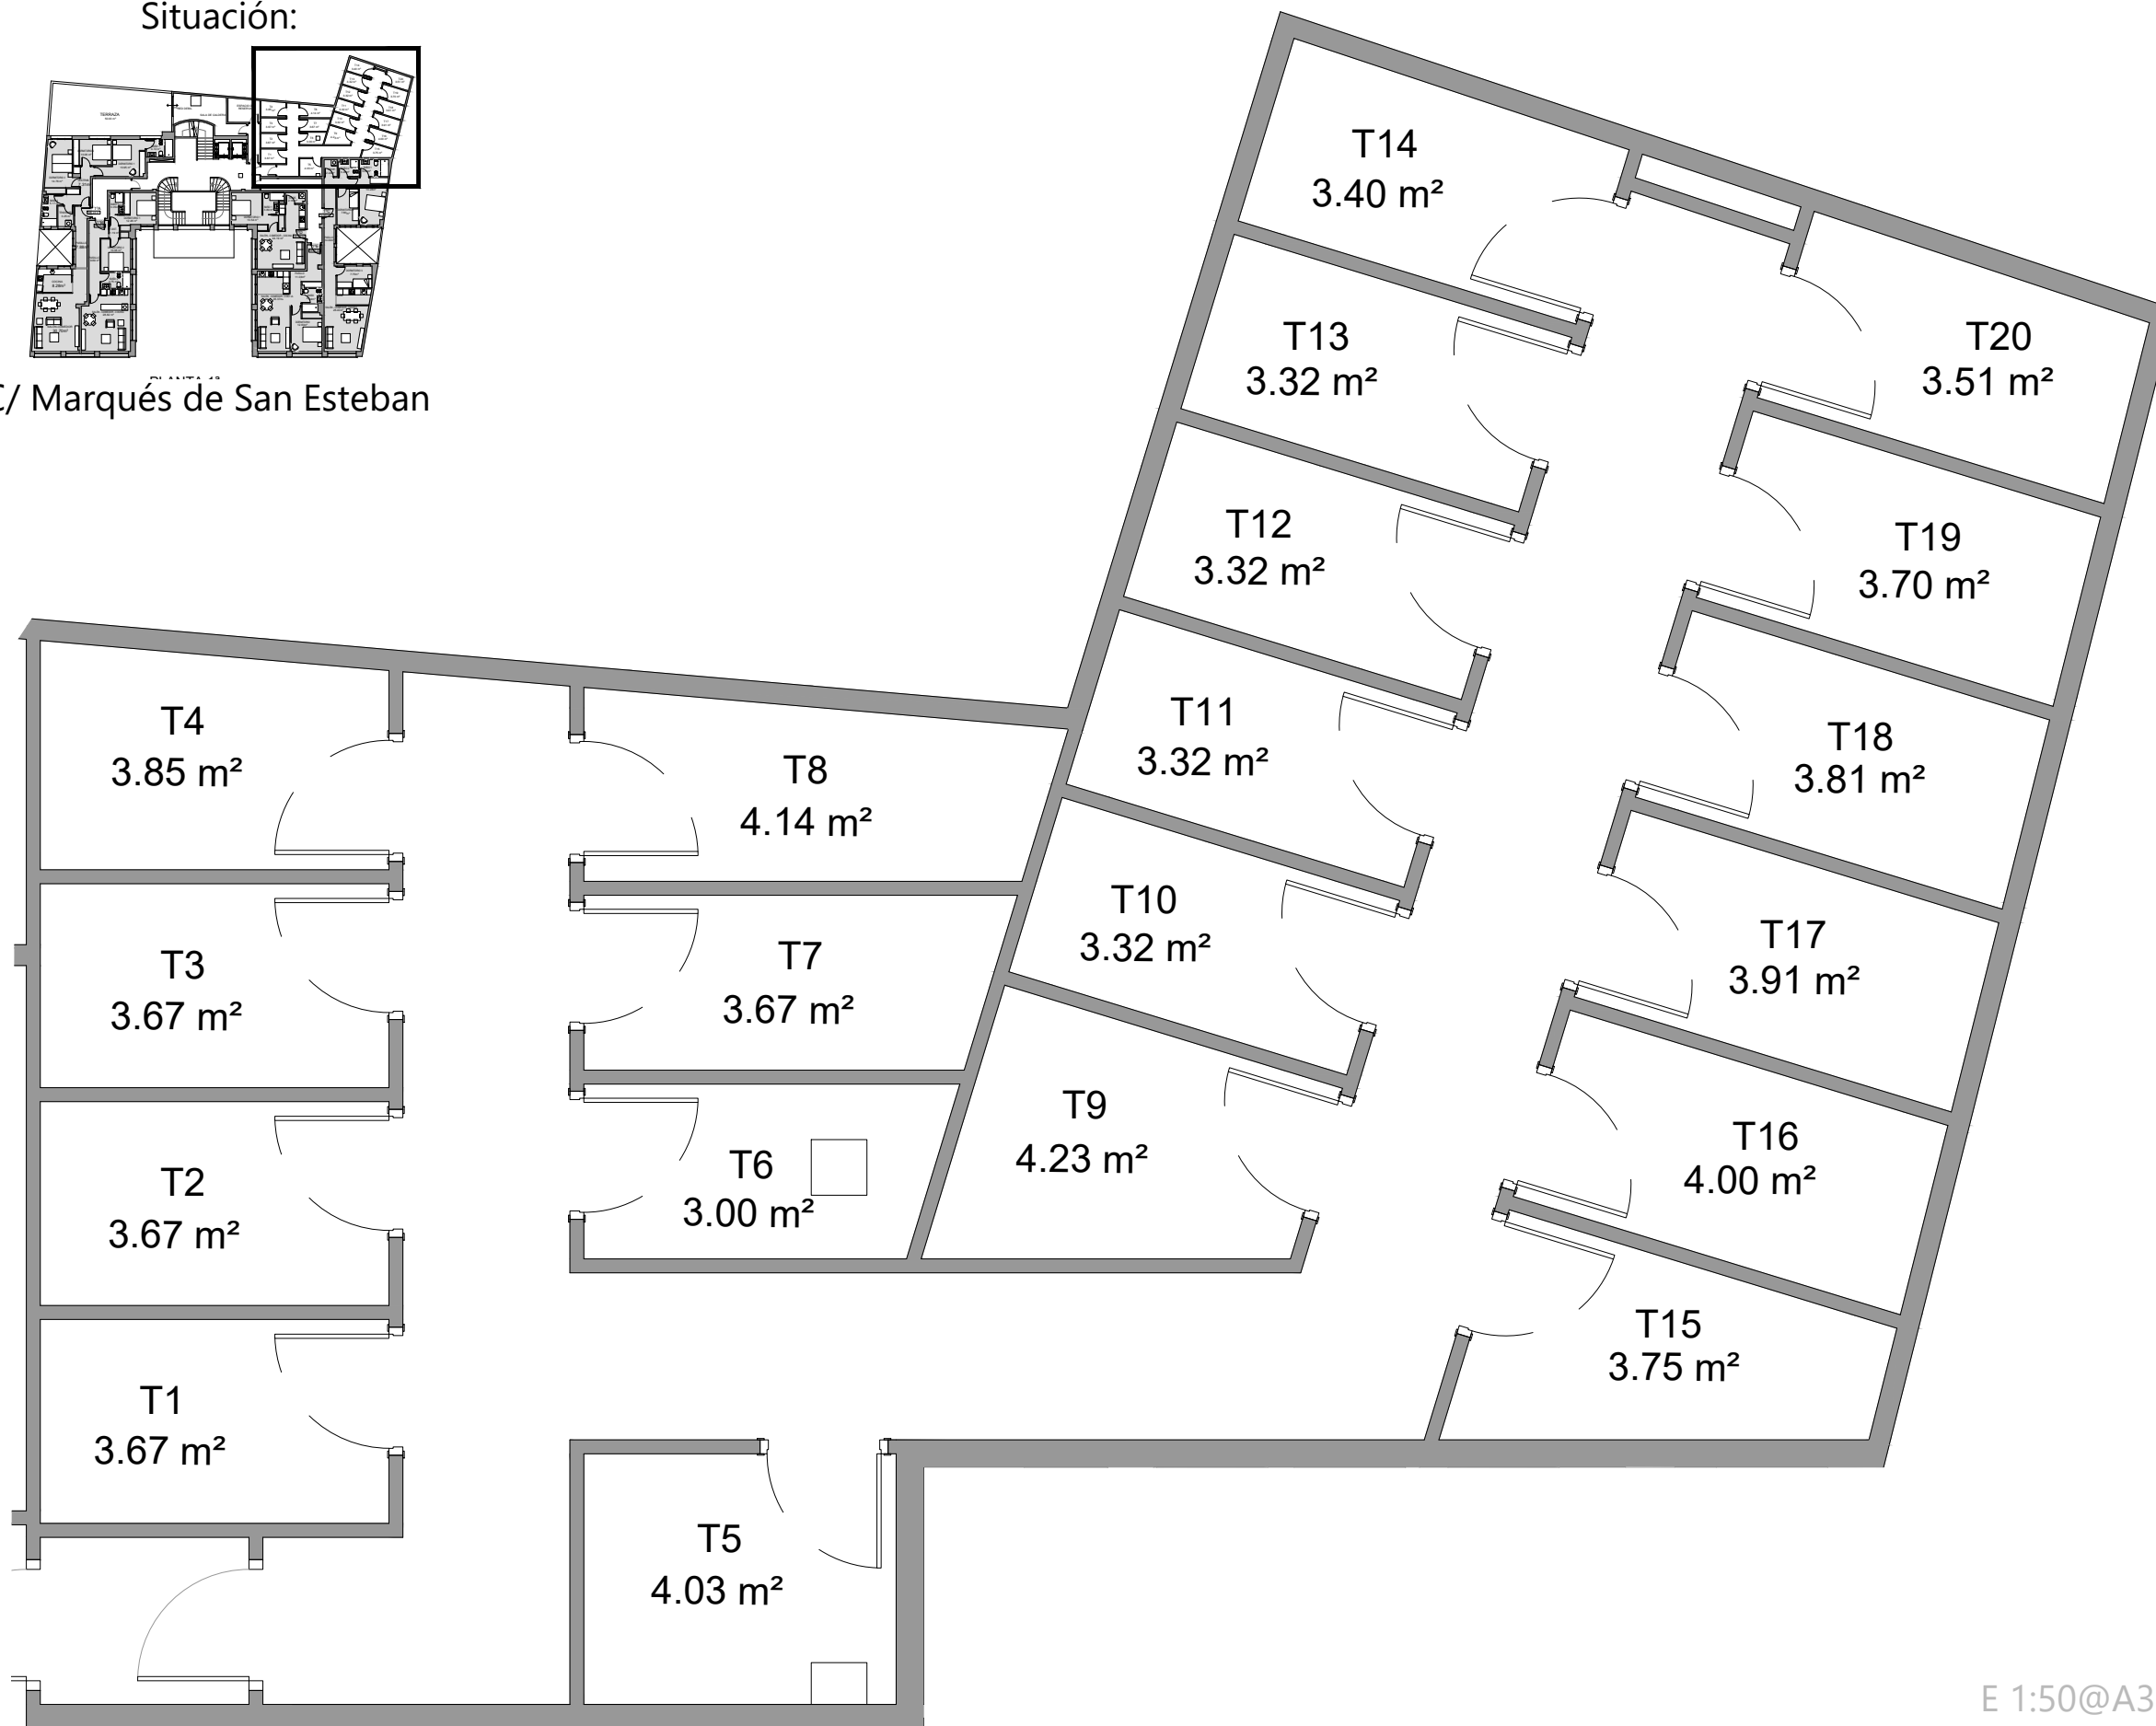

Planta 1

TRASTEROS

T1	3.67 m ²
T2	3.67 m ²
T3	3.67 m ²
T4	3.85 m ²
T5	4.03 m ²
T6	3.00 m ²
T7	3.67 m ²
T8	4.14 m ²
T9	4.23 m ²
T10	3.32 m ²
T11	3.32 m ²
T12	3.32 m ²
T13	3.32 m ²
T14	3.40 m ²
T15	3.75 m ²
T16	4.00 m ²
T17	3.91 m ²
T18	3.81 m ²
T19	3.70 m ²
T20	3.51 m ²

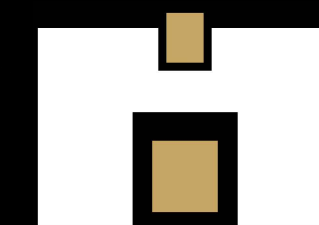

**EDIFICIO
SAN ESTEBAN**

Información y venta:



c/ La Muralla 4 bajo - 33202 Gijón

T 985 340 124 - M 678 069 703

info@asprusa.com

www.asprusa.com

Promueve:

tengocasa
inversiones

Este plano es meramente informativo, NO constituye documento contractual. El mobiliario es decorativo y las medidas, calidades, distribuciones, huecos, instalaciones y demás características indicadas son orientativas, así como las superficies que son aproximadas, quedando todo ello supeditado a las posibles modificaciones que den a en su momento la Promotora y/o la Dirección Facultativa así como las debidas a otras razones de diseño, técnicas, jurídicas o urbanísticas que pudieran existir.



ESCALA 1:50 @A3

E 1:50@A3

