



E 1:75@A3

C/ Marqués de San Esteban

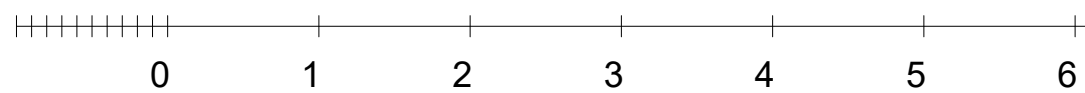

ESCALA 1:75 @A3

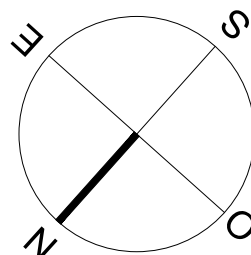

2ºA
3ºA

3 DORMITORIOS 2 BAÑOS

BAÑO 1	5.00 m ²
DORMITORIO 1	14.20 m ²
DORMITORIO 2	10.05 m ²
DORMITORIO 3	15.06 m ²
DISTRIBUIDOR	5.70 m ²
BAÑO 2	5.40 m ²
TENEDERO	3.10 m ²
PASILLO	6.87 m ²
SALÓN-C-COCINA	40.86 m ²

TOTAL SUP. ÚTIL	106.24 m ²
TOTAL SUP. CONS.	163.85 m ²



Información y venta:



c/ La Muralla 4 bajo - 33202 Gijón
T 985 340 124 - M 678 069 703
info@asprusa.com | www.asprusa.com

Este plano es meramente informativo, NO constituye documento contractual. El mobiliario es decorativo y las medidas, calidades, distribuciones, huecos, instalaciones y demás características indicadas son orientativas, así como las superficies que son aproximadas, quedando todo ello supeditado a las posibles modificaciones que den a en su momento la Promotora y/o la Dirección Facultativa así como las debidas a otras razones de diseño, técnicas, jurídicas o urbanísticas que pudieran existir.

Promueve:

tengocasa
inversiones